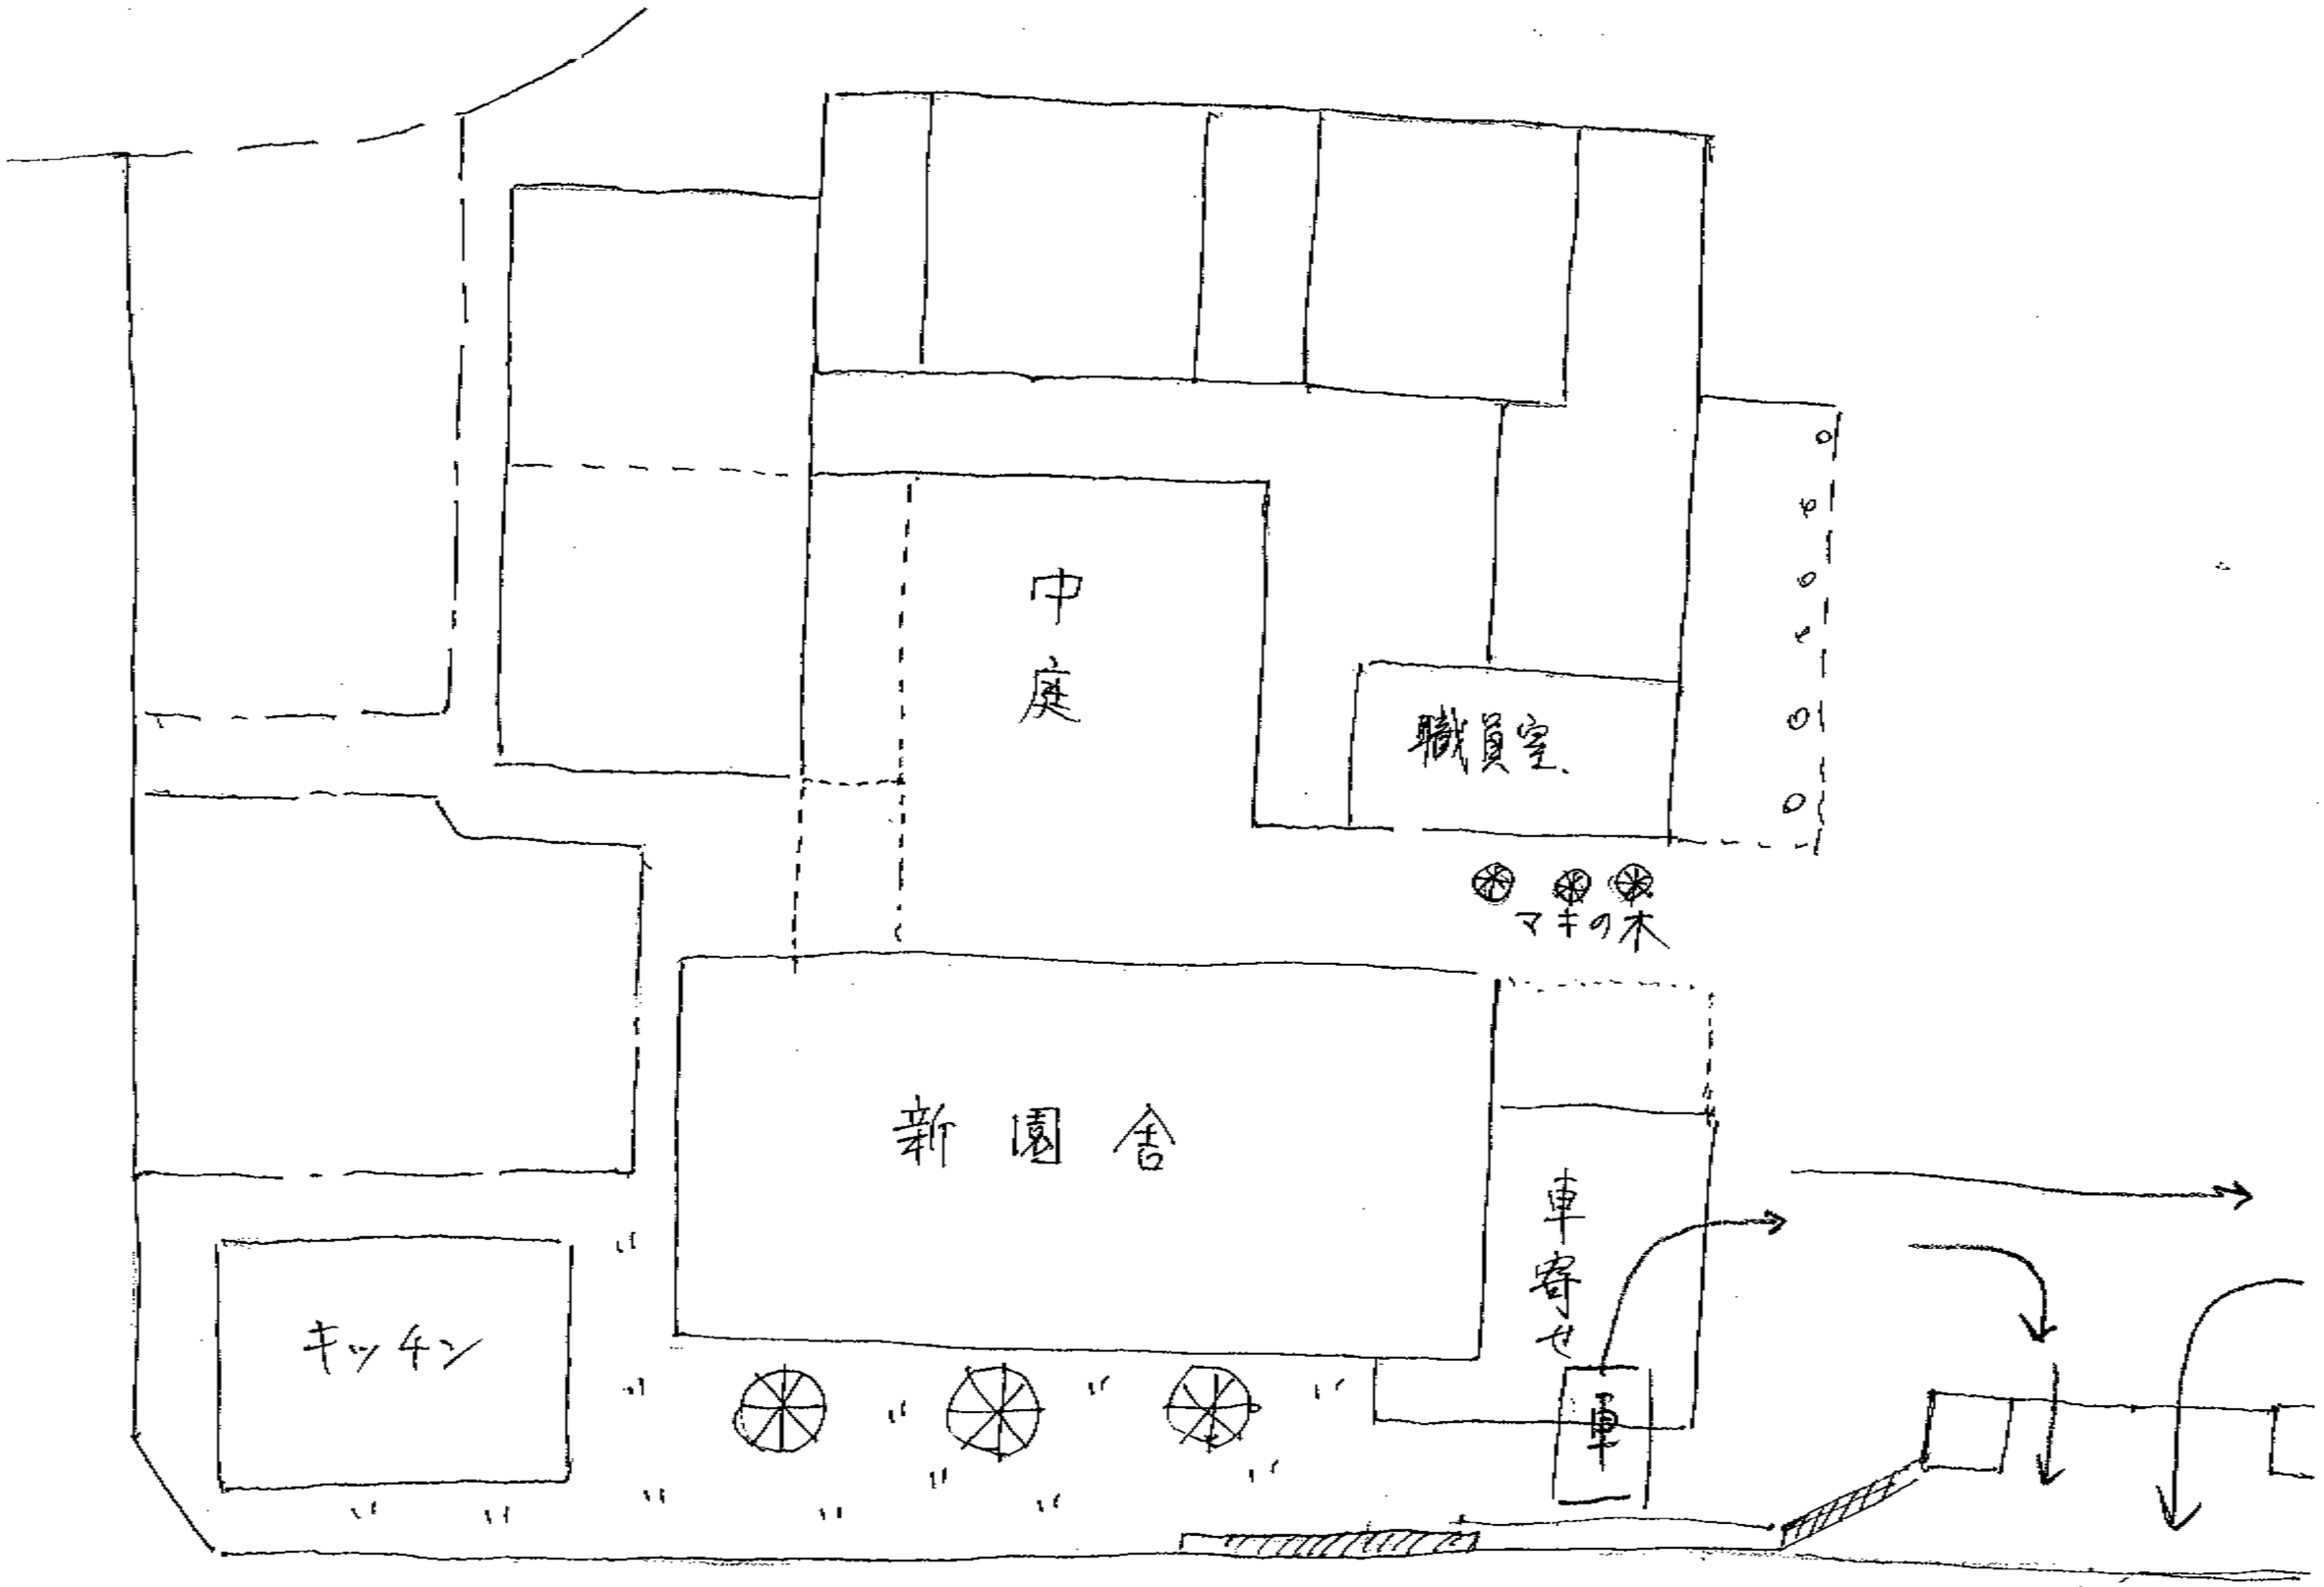
中庭
職員室
マキの木
新園舎
車寄せ
車
キッチン