


広場(ピアッツァ)をぐるりと取り囲む
ギャラリーと遊戯室と森の階段は、イベントの時の観客席にもなる

遊戯室をとりまく軒下のロータリー
玄関ポーチ、ピアッツァ(広場)が遊戯室と一体となる

南に面した落ち着いた明るい保育室

湧水のビオトープ

大きな桜の木

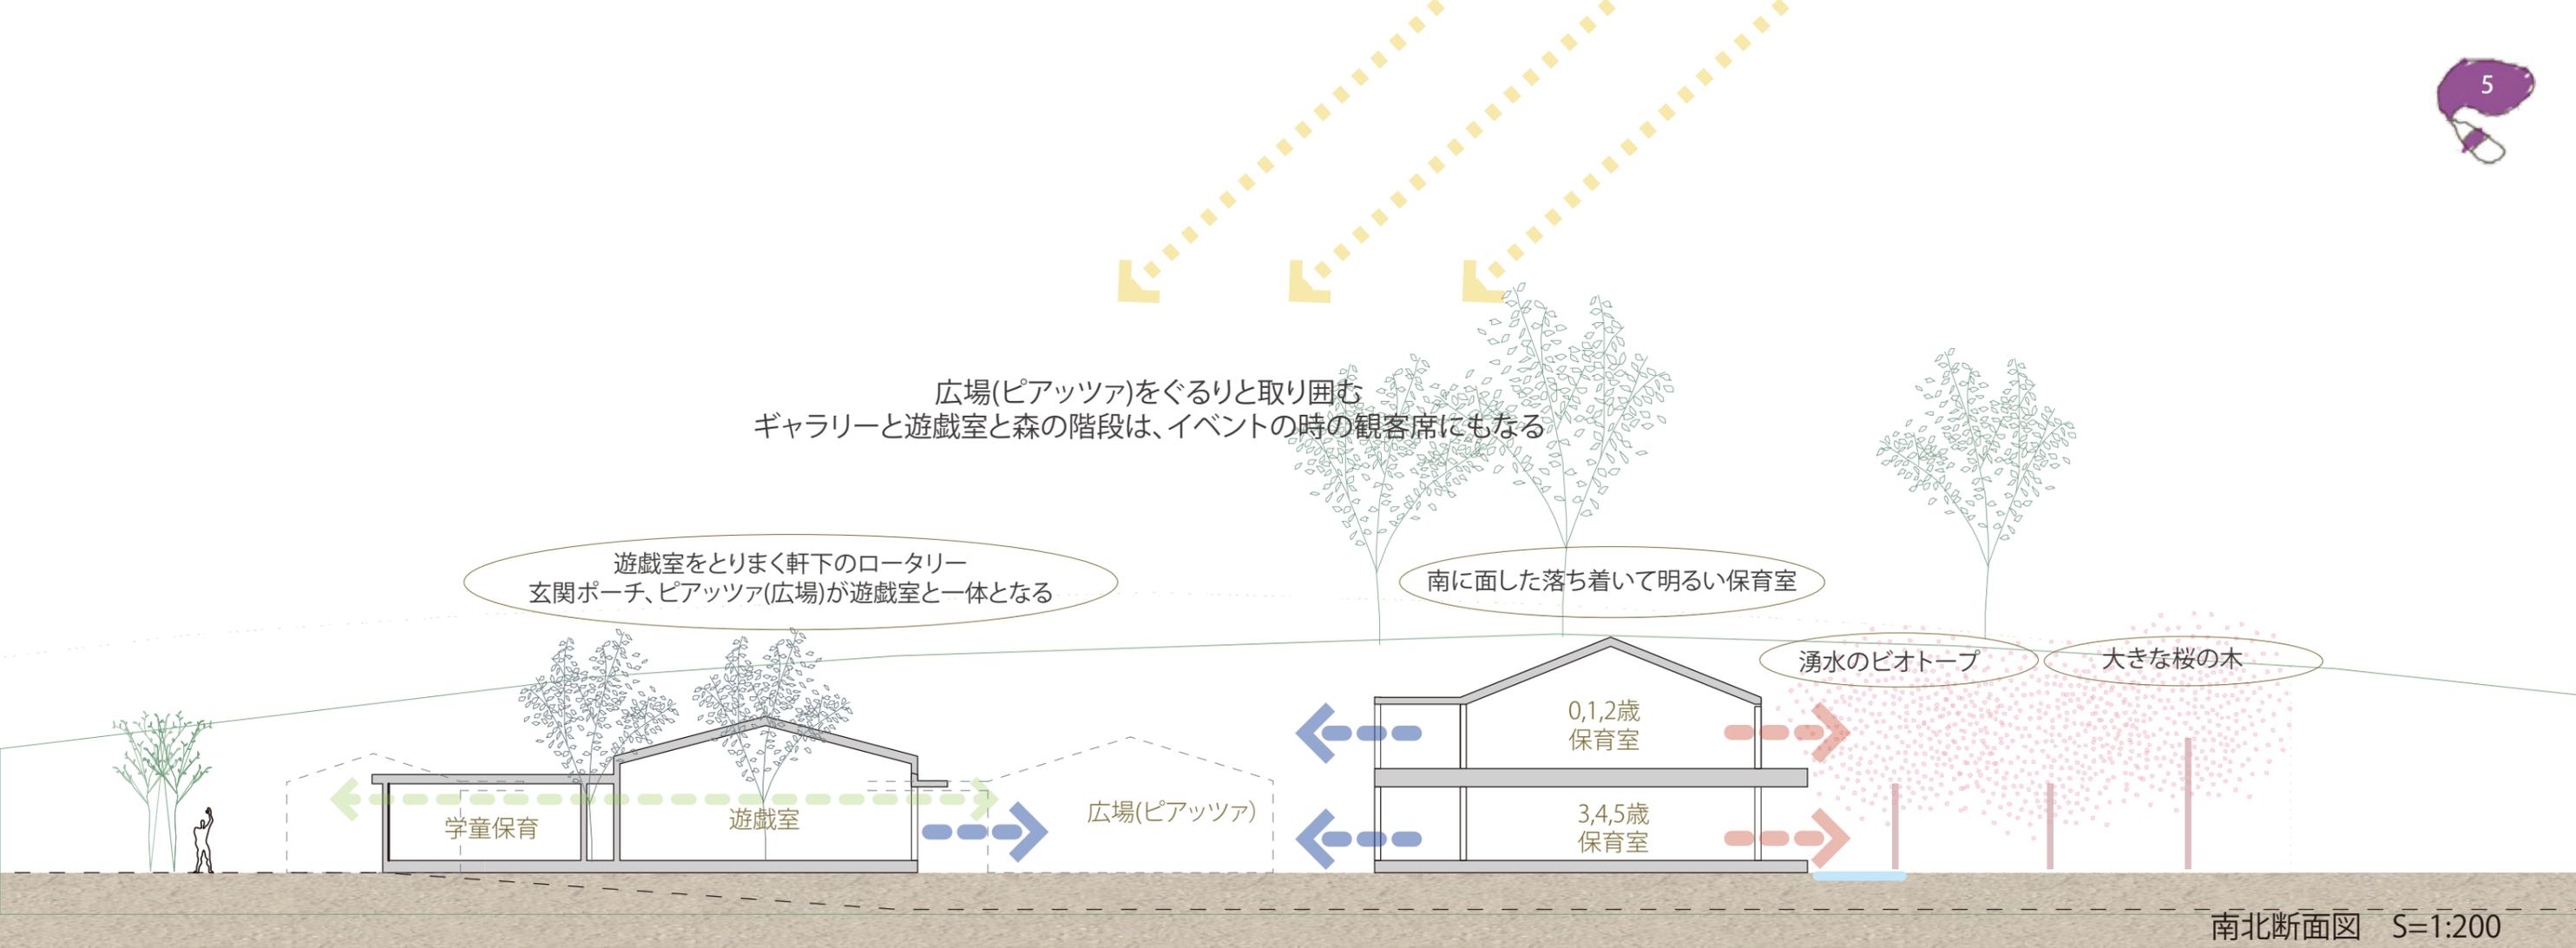


南北断面図 S=1:200

静かで落ち着いた2階の0,1,2歳保育室
広場、遊戯室と連続して行動的な1階の3,4,5歳保育室

ほっこり外部空間

2階からも山のデッキを通ってまなびの森、
なまずの洞窟、みやま農園、原っぱに行ける

こどもたちの活動がまちに開いていく

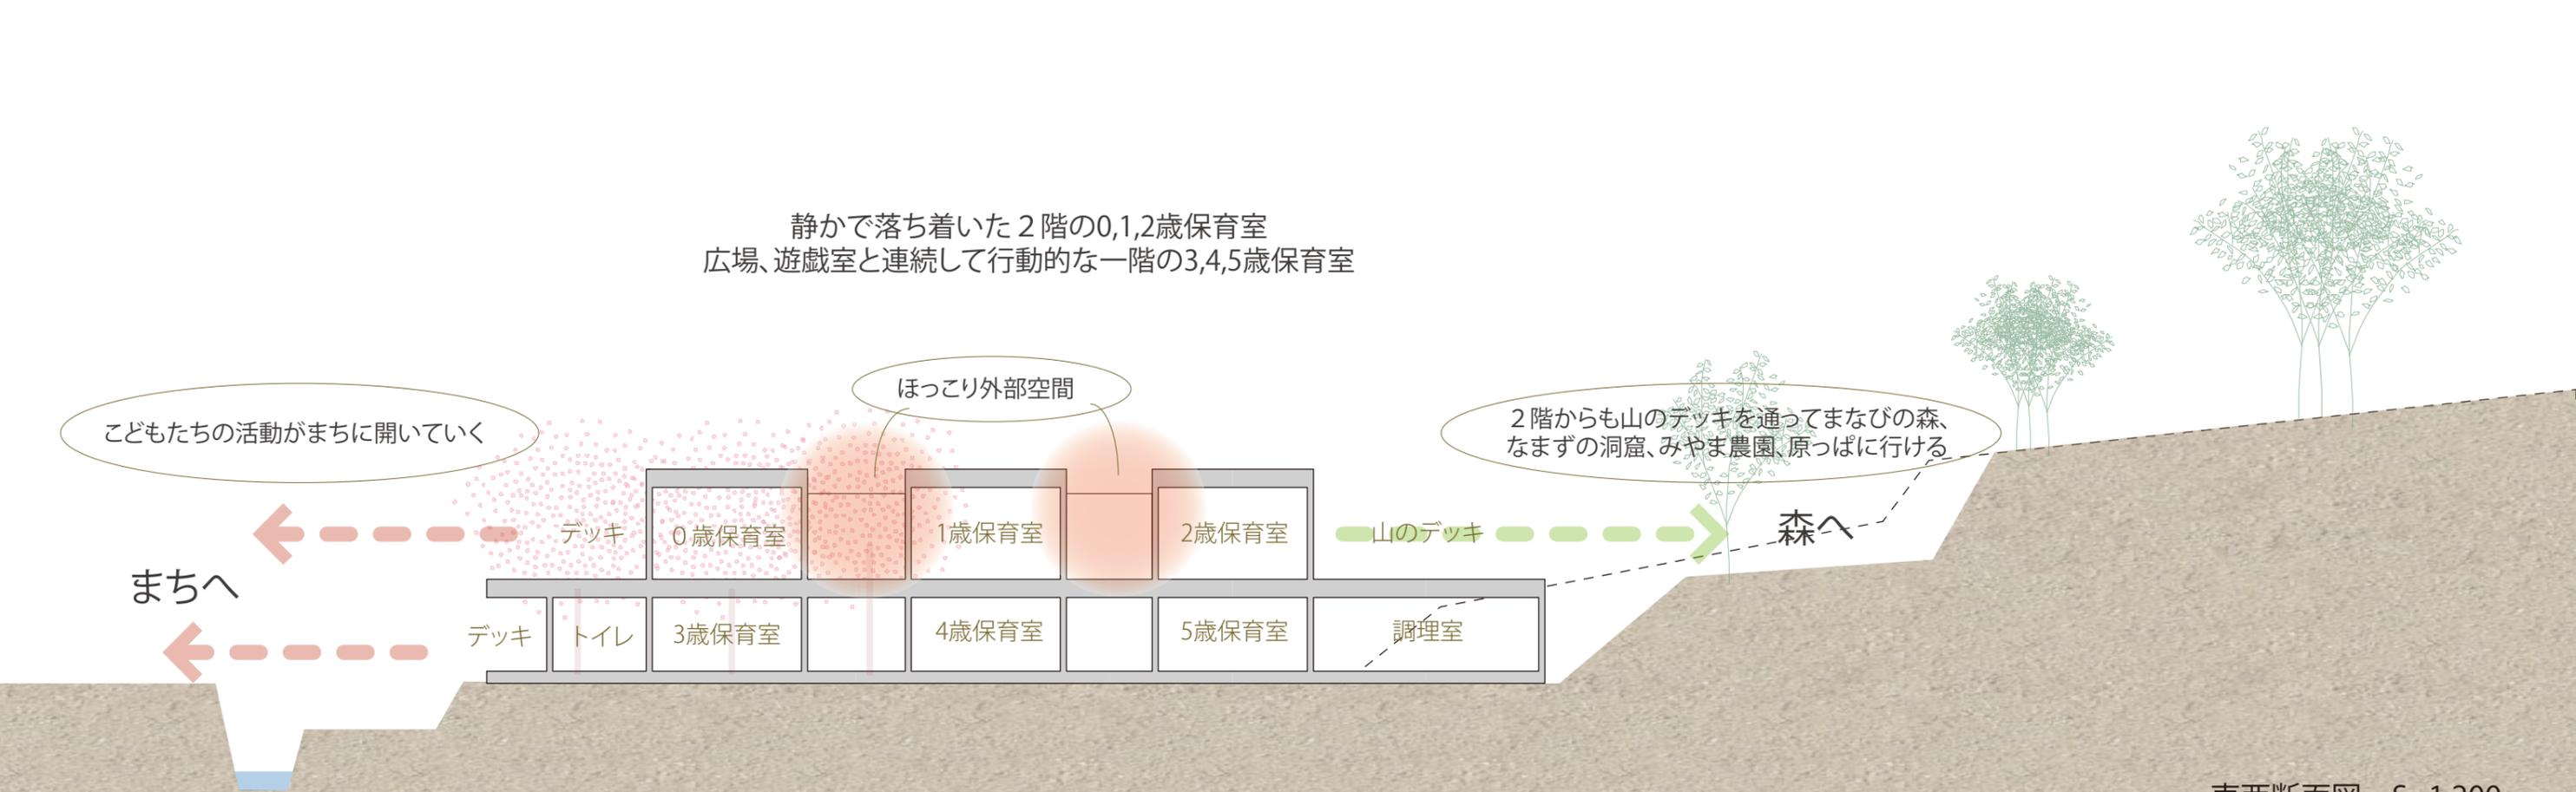

東西断面図 S=1:200